

Bedrijventerrein Spoorzicht, Nieuw-Vennep

Kader in het kort

Inrichtingsprincipes DIOR

- Duurzame terreininrichting
- Groen vooral functioneel, sierwaarde is minder relevant, zeer plaatselijk sierbeplanting aangebracht
- Onderhoudsarme inrichting
- Streef naar ontmoetingsplekken
- Zorg voor goede toegankelijkheid
- Inrichting dient sociaal veilig te zijn
- Gebruik van inheemse plantsoorten

Beheeruitgangspunten DIOR


- Duidelijke zonering functioneel – extensief
- Kansen voor ecologisch beheer
- Functionele delen zijn; rotondes, entrees en terreininrichting
- Extensieve delen onderhoudsarm en vooral afschermd groen (randen)
- Standaard onderhoud van verharding
- Water wordt extensief beheerd (lage frequentie maaien, drijfvuul verwijderen en baggeren)

Visie bedrijventerrein Spoorzicht

- Eigen identiteit ingangen hoofdstructuur groen
- Duidelijke (groen) structuur (hoofdstructuur - Nevenstructuur)
- Herhaling groenelementen / groenstructuren
- Eigen stijl straatmeubilair



Enquete

- Uniformiteit, een zakelijke uitstraling
- Beeld van groen belangrijker dan gebruik
- Meer parkeerplaatsen en fietsstalingen
- Kleur door bloemen en struiken
- Geen overlast van struiken en bomen
- Verzorgde uitstraling, goed groenonderhoud

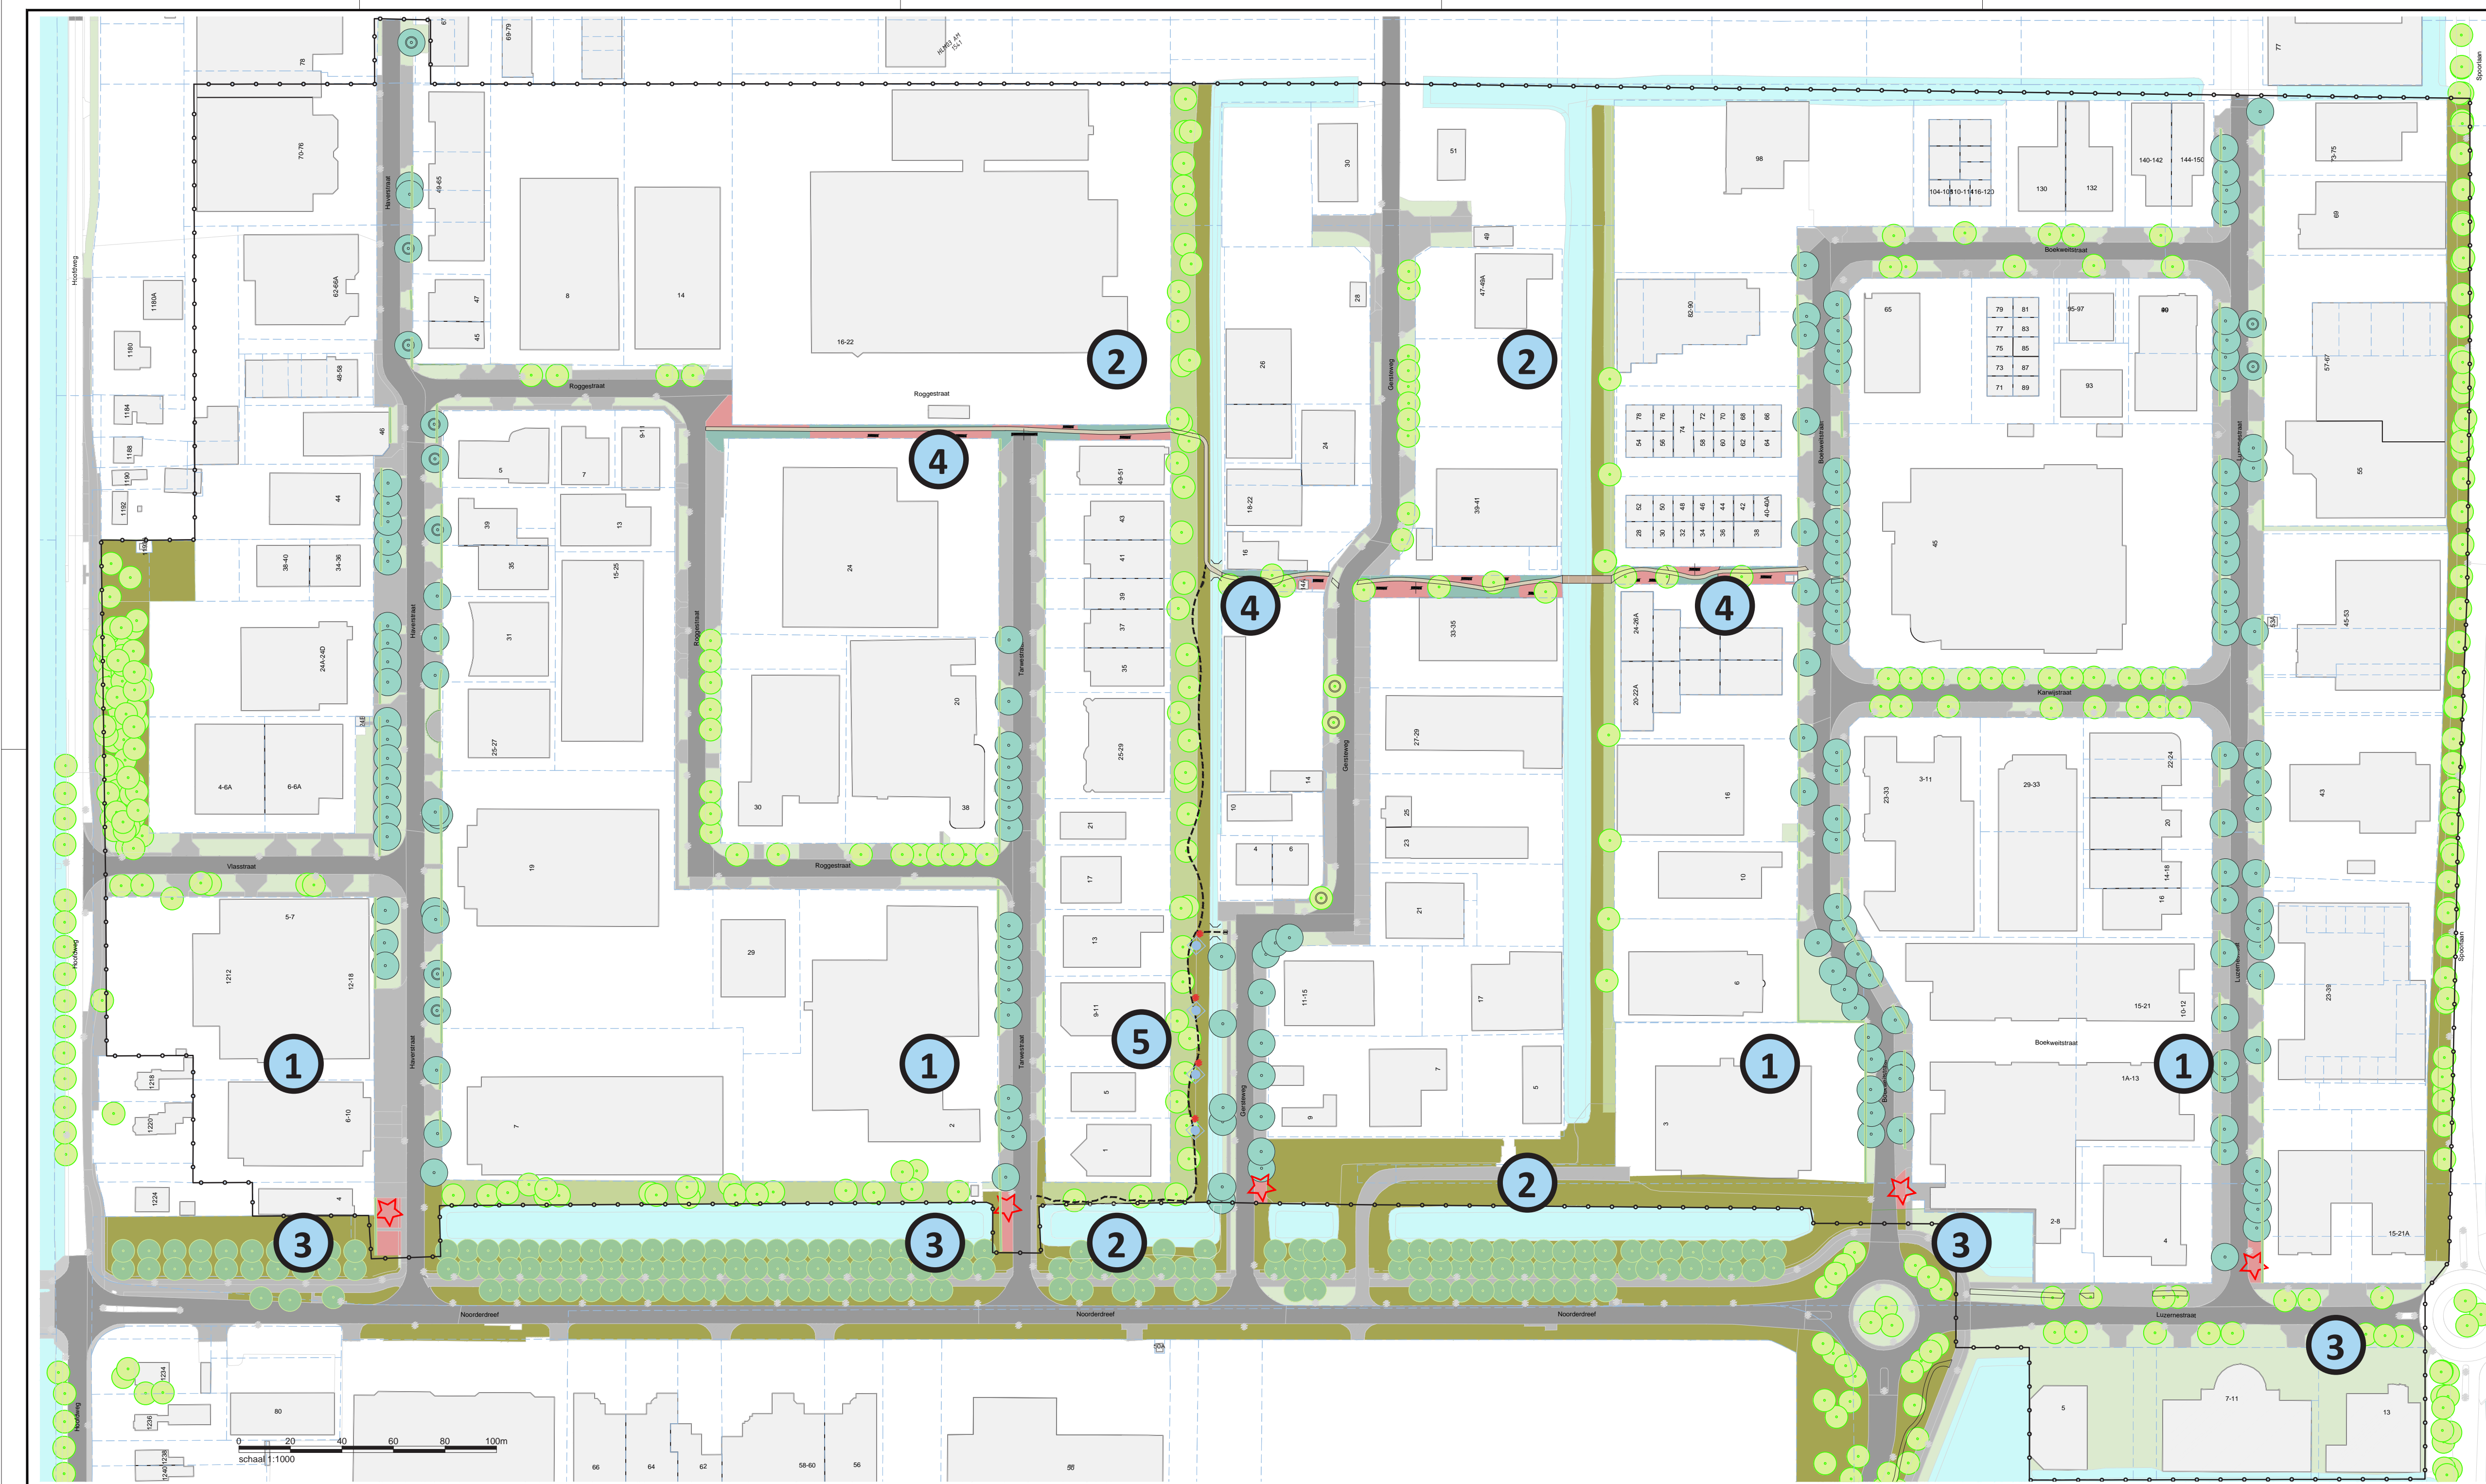

4. Gebruik- en recreatiegroen

- Gebruik pauze of lunch bedrijven
- Vaste planten en siergrassen
- Grote vakken en losse vormen
- Sterk contrast in kleur, bloeitijd en bladvorm
- Sierwaarde gehele seizoen
- Halfverhard pad met schanskorven en zitbanken

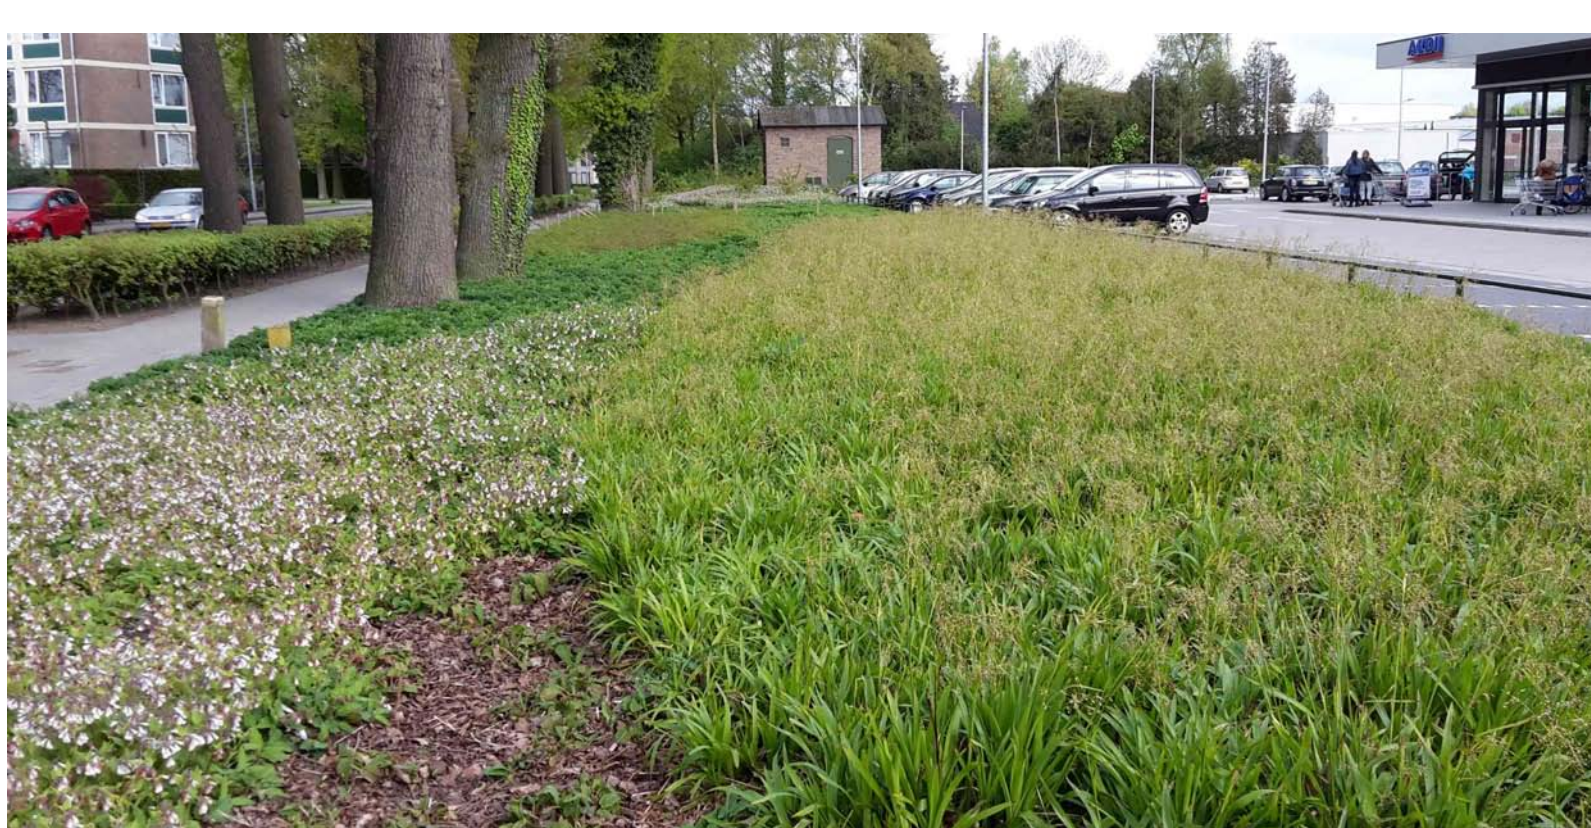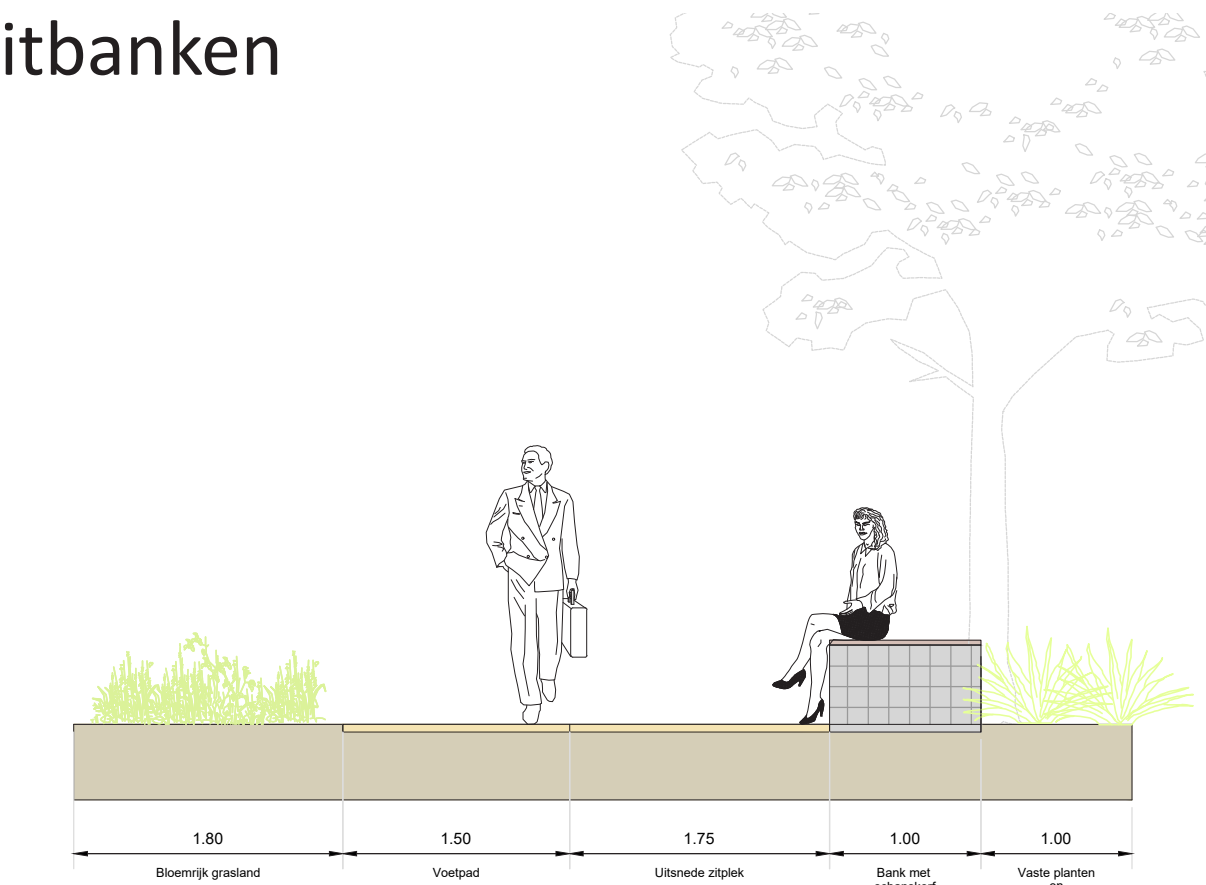


1. Hoofdstructuur groen-ontsluiting

- Weerszijde bomen in het gazon (behoud)
- Grens tussen openbaar groen en bedrijven aanzetten door middel van lage hagen
- Gazon tussen haag en straat inplanten met verwilderingsbollen
- Nette verkeersbegeleiding in bochten




2. Hoofdstructuur groen-water

- Bomen staan in wildverband met o.a. hazelaar en meidoorn.
- Overgang van water naar bosrand
- Geen padenstructuur, wel een struipad
- Groene en nette uitstraling
- Extensief onderhoud

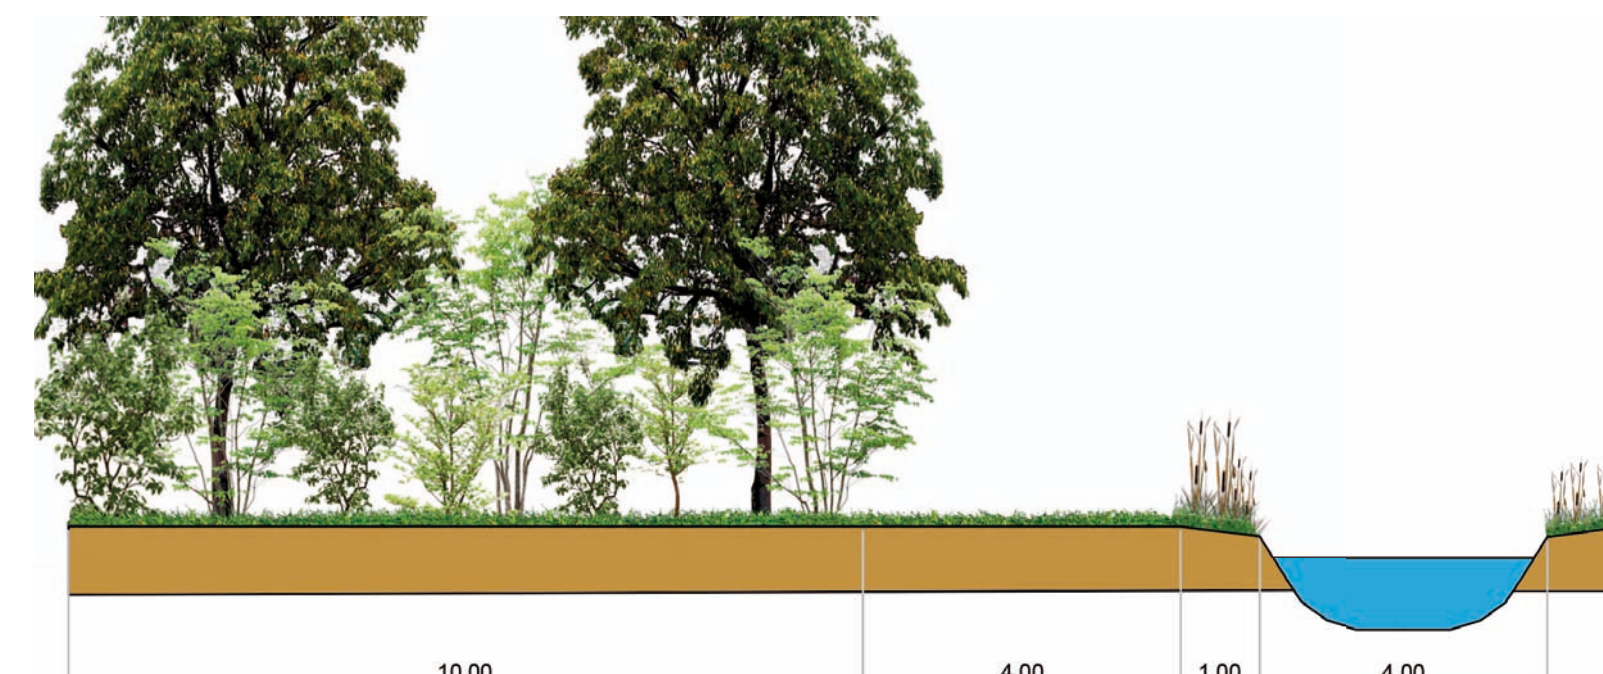

3. Ingangen

- Markeerpunt bij toegang hoofdstructuur
- Markeerpunt met als thema: Spoorzicht
- Kleur en vorm door vaste planten en siergrassen
- Aangekleed met schanskorven

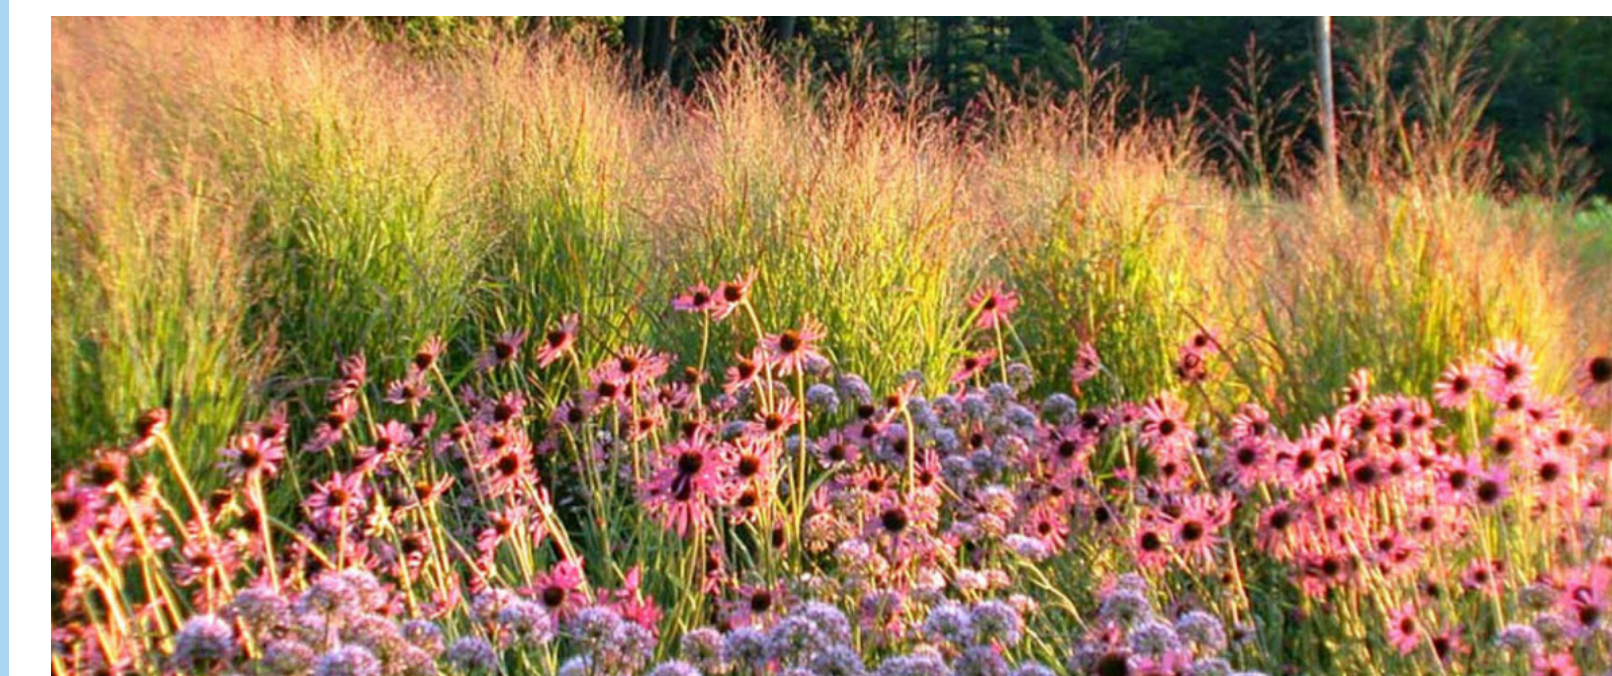

5. Fitnessstoestellen

- Sporten gekoppeld aan hoofdstructuur
- Zicht vanaf de Noorderdreef
- Sporten en ontmoeten
- Verlichting in verband met veiligheid

